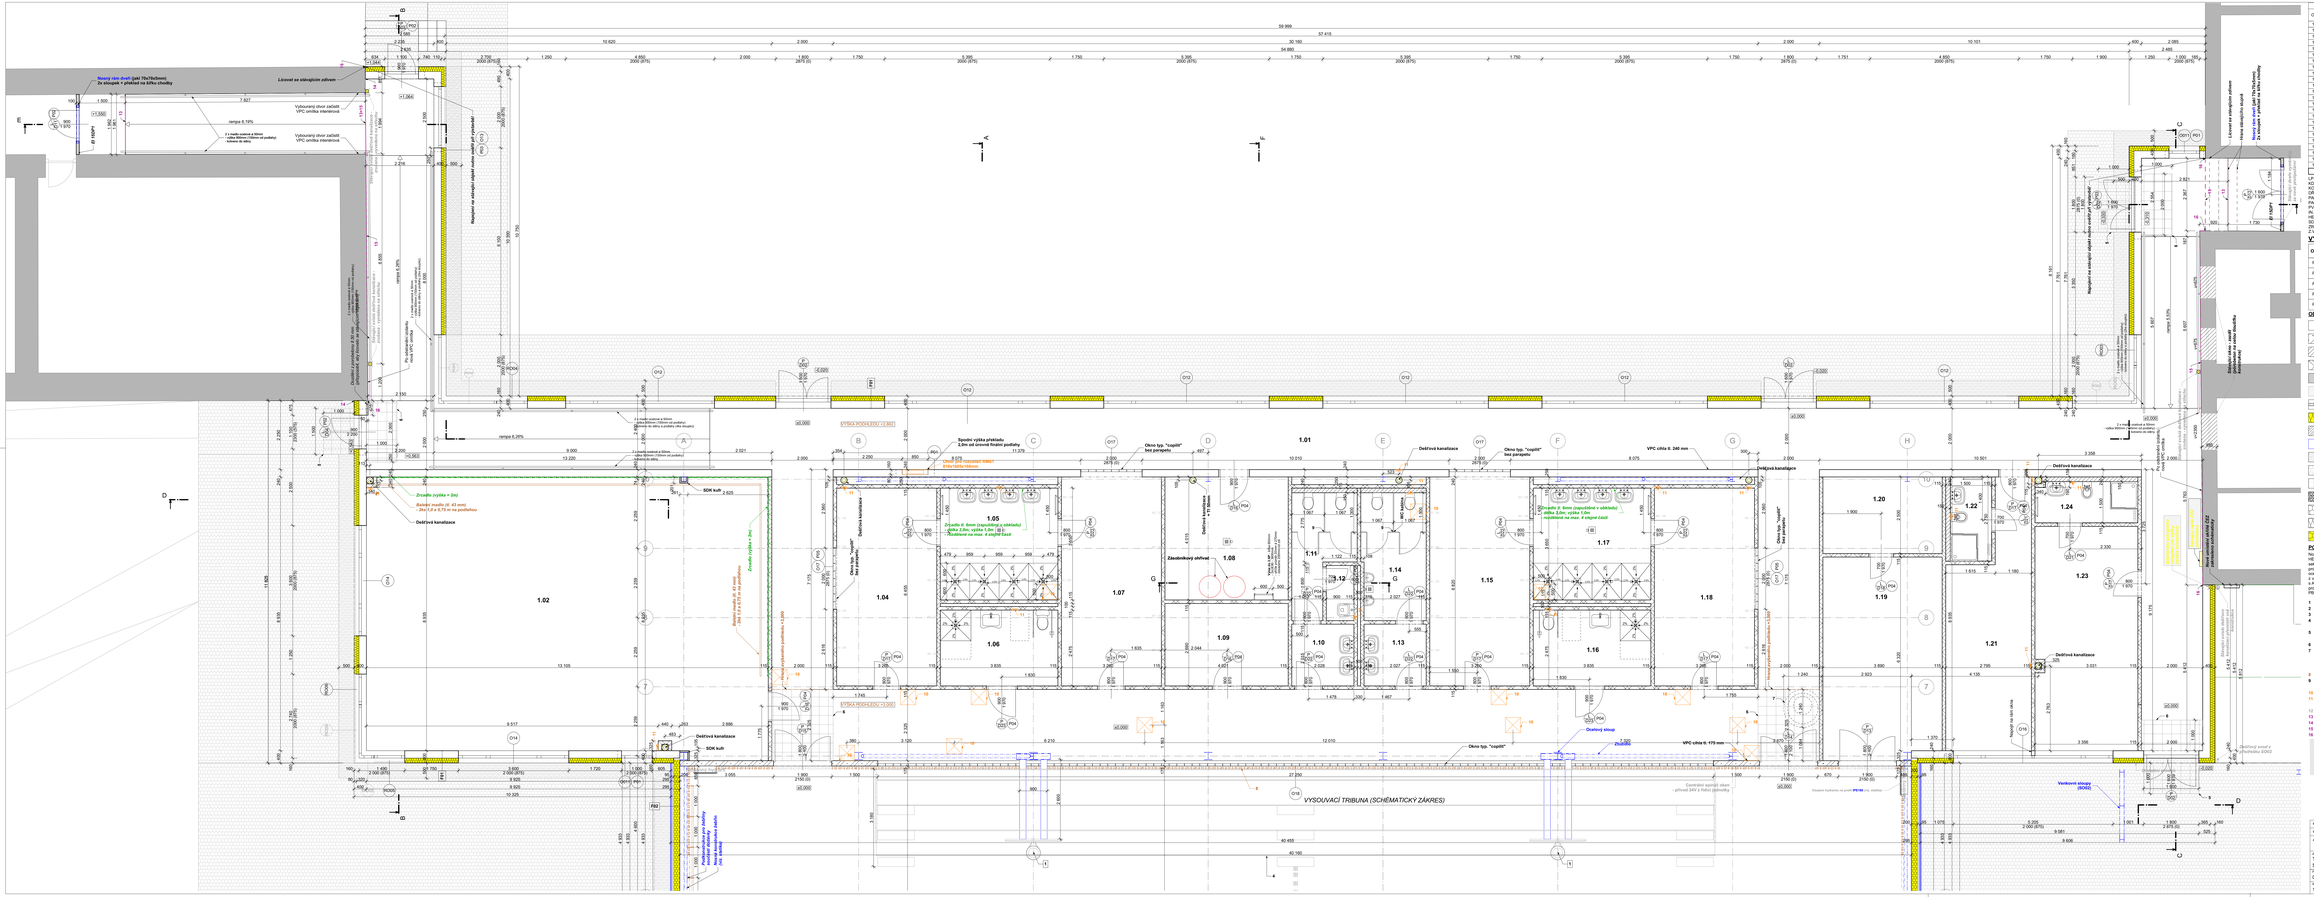

LEGENDA MÍSTNOSTÍ 1.NP

OZN	NÁZEV MÍSTNOSTI	PLOCHA (m2)	SVĚTLÁ VÝŠKA	PODLAHA	STĚNA	PODHLED	POZNÁMKA
1.01	SPOJOVACÍ CHODBA	305,69	2 862	LP, PV	IN	SDK	Z V 3000
1.02	CVIČEBNA	117,69	7 000	PAR	IN	HERA	ZRCADLO
1.03	VELKÁ TĚLOCVIČNA	984,97	7 085	PAL	DŘ.O.	HERA	
1.04	SKLAD	14,05	3 000	KO, PV	KO	SDK	
1.05	UKRYVÁRNA	14,05	3 000	KO, PV	KO	SDK	
1.06	WC HANDICAP MUŽI	5,49	3 000	KO, PV	KO	SDK	
1.07	ŠATNA 2	22,57	3 000	LP, PV	IN	SDK	
1.08	TECHNICKÁ MÍSTNOST	16,14	3 000	LP	IN	SDK	
1.09	SKLAD	10,82	3 000	LP	IN	SDK	
1.10	WC - PŘEDSÍŇ	4,09	3 000	KO, PV	KO	SDK	
1.11	WC - ŽENY	6,75	3 000	KO, PV	KO	SDK	
1.12	ÚKLIDOVÁ MÍSTNOST	1,62	3 000	LP	INAKO	SDK	
1.13	WC - MUŽI 2	6,75	3 000	KO, PV	KO	SDK	
1.14	WC - MUŽI	8,71	3 000	KO, PV	KO	SDK	
1.15	ŠATNA 2	22,57	3 000	LP, PV	IN	SDK	
1.16	WC HANDICAP ŽENY	5,49	3 000	KO, PV	KO	SDK	
1.17	UKRYVÁRNA	14,00	3 000	KO, PV	KO	SDK	
1.18	ŠATNA	21,01	3 000	LP, PV	IN	SDK	
1.19	NÁŘADÍVNA	25,52	3 000	LP	IN	SDK	
1.20	ÚKLIDOVÁ MÍSTNOST 2	1,62	3 000	LP	IN	SDK	
1.21	KABINET	30,29	3 000	LP, PV	IN	SDK	
1.22	HYGIENA KABINET	3,71	3 000	KO, PV	KO	SDK	
1.23	KABINET 2	24,38	3 000	LP, PV	IN	SDK	
1.24	HYGIENA KABINET	4,33	3 000	KO, PV	KO	SDK	
		1 683,99 m²					

LP... LEŠTĚNÍ BETON
PV... PODLAHOVÝ VINYL
KO... KERAMICKÝ OBKLAD
DŘ. O... DŘEVĚNÝ OBKLAD (pohledová smrková lišt tl. 60mm na kontrakonstrukci tl. 40mm)
IN... INTERIÉROVÁ BARVA (na bujném odpuzováním nečistot)
PAL... PARKETOVÁ DŘEVĚNÁ PODLAHA
PV... PODLAHOVÉ VYTŘENÍ
HERA... DŘEVĚNÝ POLYGRAFICKY VYLEPENÝ/VALOVÝ EMALOVÝ NÁTĚR (na celou světlou výšku)
SDK... SADROKARTONOVÉ PODHLEDY - DETAIL VIZ TECHNICKÁ ZPRÁVA
ZRCADLO... OBKLAD VÝŠKY ZRCADLEM NA LEPENÍ NA VYROVNANÝ PODKLAD
HERA... DŘEVĚNÝ DYTEREM V ŠKOLNÍ PODNÁŠEJCÍ NA CHODBĚ NA +3.000 - VIZ. PŘEDKRYS

VÝPIS PŘEKLADŮ (PRO CELÉ 1.NP):

OZN	SÍŘKA ZDI [mm]	POČET [ks]	VÝŠKA [mm]	Délka [mm]	TYP PŘEKLADU	TL. EPS [mm]
P01	240	3	240	1 200	VPC ZOP	překlad —
P02	240	2	240	1 500	VPC ZOP	překlad —
P03	240	2	240	2 200	VPC ZOP	překlad —
P04	115	21	240	1 200	VPC ZOP	překlad —
P05	115	2	240	2 500	VPC ZOP	překlad —

OBECNÁ LEGENDA MATERIÁLŮ:

- ZDIVO NOSNÉ - cihla vápenopískové tl. 240mm na tenkovrstvou maltu
- ZDIVO NENOSNÉ – cihelné tvárnice vápenopískové tl. 175 mm na tenkovrstvou maltu
- ZDIVO NENOSNÉ - příčky pórobetonové PD-500, tl. 150mm na tenkovrstvou maltu (evnost min. 2 N/mm², objemová hmotnost 500kg/m³
- ZDIVO NENOSNÉ – cihelné příčky vápenopískové tl. 115mm na tenkovrstvou maltu
- SDK PŘÍČKA tl. 100 mm - syn. tlmivová konstrukce = jednoduché opláštění + izolace 80+
- STAVAJÍCÍ KONSTRUKCE - objekt "A" a "B"
- SKLENĚNÉ TVÁŘNICE - "nopiné" - zasklení "typ2 atanéer"
- TEPELNÁ IZOLACE - minerální vata
- ZŠ KONSTRUKCE - dle statického posudku - monolitické
- OCELOVÉ KONSTRUKCE - dle statického posudku - ocel. profily, ocel. lišt
- KAZDÍMKA - - prahy 9 16-32
- BETONOVÁ DLAŽBA
- ČISTÍCÍ ZÓNA (KOBEREC, ROHOŽ)
- TEPELNÁ IZOLACE - extrudovaný polystyren (Perimeter)
- TEPELNÁ IZOLACE - expandovaný polystyren (EPS)
- SENDVIČOVÝ PANEL - minerální vata

POZNÁMKY:

Nosná konstrukce horní stavby tělocvičny je navržena jako skeletový systém. Hlavní část konstrukce tělocvičny tvoří ocelové sloupy HEA300 v rastru 7,827 m a 6,000 m, které jsou v podélném směru ztuženy ocelovými vazníky. Vazníky jsou v místech styku s ocelovými sloupy nesvařovány sloupy HEA300. Izolační vrstvě mezi sloupy tvoří sendvičový panel tl. 200 mm. Pod jednotlivými vazníky v dilatačně bude provedena železobetonová zeď tl. 200mm, která bude kopírovat přilehlý svaz. Krajní sloupy v spojnici chodby jsou tvořeny ocelovými sloupy HEA300 s betonovou výplní, které jsou ztuženy betonovými stěnami tl. 200mm. Betonové stěny jsou v místech styku s vaznicemi v zdpovídajících zhlaví vyztuženy zhlavím, které jsou ztuženy a zpevněny. Dešťovou kanalizaci nutno upravit (odstranění nátěrem A RLU vnitrou o tl. 50mm. Napojující potřebovat část budovy A a B nutno upatřit finální VPC omítku. Revizní otvory (šlichka) budou provedeny v systémovém provedení z přehledné materiálu. Zvýška v podhledech musí být provedeny z protipožárním provedení (dle mapy).

1 Basketbalový koš teleskopický 1220x0800mm s plynulou regulací výšky (systémové provedení včetně nosné konstrukce) 4ks
2 Žebřiny typ "Wibender" 2300x1000mm vl. podkonstrukce 10 kg
3 Pouzdro pro volejbalový sloupek 6 ks (vl. víko v přehledném provedení)
4 A-teleso teleskopická tribuna s dřevěným lavcem (systémové provedení, délka 27,5m, hloubka 3,18m, výška posledního stupně 2,96m, kapacita 198 míst, 3 průchody, tl. ve sklopném tvaru 1,27m)
5 Venkovní vstupní rohož tl. 22 mm (systémové provedení vl. AL profilu 27 mm, vložil. gumové patky propojené nerezovým tanierem)
6 Vnitřní čistící textilní rohož volné položená gumovou lištou 2cm (výška 13mm)
7 Betonová kunfrle se stupněly tl. 120 ab 1000mm včetně betonového patésu na zámek (v=1,0 m, celkem 2ks)
- osazena na betonové desce min. tl. 100mm. Šachtu nutno izolovat proti zemní vlhkosti (spáry + venkovní HI). Pokloz musí být osazen na skruzkové tkvrdnici betonový pokloz na zámek (600mm), šachtový kotvus se stupněly (v=300mm)
- nasazení specifikováno v "Detailu betonové šachty"
8 Vnitřní dřevěný obklad tl. 60 mm (smrkové lišt, hoblované, zaoblené rohy r=2mm); 15% lišt nátřeu mořidlem RAL 7030
9 Dílčení kabinet WC - systémové prvky vl. dveří tl. 600mm (v=1800), 250mm nad podlahou) + horní zlušení a kotvení
- viz detail dílčích kabin (vl. projekt kanalizace)
10 Revizní dvířka - podhledy (materiál dle přehledu - minimálně pro otvor obklad)PVC 200x300mm
- v místě dílčích kabin (vl. projekt kanalizace)
11 Revizní dvířka se sifonem (materiál dle přehledu - pro otvor obklad)PVC 200x300mm
- v místě dílčích kabin (vl. projekt kanalizace)
12 Ocloncná sít s vodícím svislovým vyplnacím tankem na celou výšku okna
13 Dilatační lišta - typ. podlahová dilatace (viz. TZ)
14 Dilatační lišta - typ. nárožní dilatace (viz. TZ)
15 Objektová dilatace (viz. detail podhledu)
16 Dilatační lišta - typ. stěnová dilatace (viz. TZ)

INVESTOR	Město Třinec, Jeremiášova 160, 739 61 Třinec
ARCHITEKT	ING. ARCH. JIŘÍ FIALA MBA, EUROPEAN SQ - PRAHA, FIA sro Číslo autorizace: 0800 - Tel.kancelář: A
PROJEKT	Tělocvična u ZŠ a MŠ G. Przeczka s poš. jaz. vyuč.,Třinec, Nádražní 10, p. o. SO01 - Tělocvična se zázemím
FAZE PROJEKTU	Dokumentace pro provedení stavby
NÁZEV VÝKRESU	1.NP - ČÁST ZÁZEMÍ

FIALA ARCHITECTS

ČÁST	ARCHITEKTURA
FORMÁT	A0
MĚŘÍTKO	1:50
DATUM	01/2021
Č. VÝKRESU	03